

PROGETTO DEFINITIVO ESECUTIVO
 PER LA COSTRUZIONE DI UNA RECINZIONE
 PRESSO IL PARCO GIOCHI DI VIA FRACCAROLI

ELABORATO GRAFICO


Tav. 4	Estratto di mappa scala 1:2.000 Sviluppo scala 1:500 Particolare pannello recinzione scala 1:10 Particolari cancelli per accessi pedonali e carraio (fuori scala)
---------------	--

Isola Rizza II


IL PROGETTISTA
 Zidelli-geometri, Cibeo

IL DIRETTORE LAVORI
 Zanichelli geom. Stefano

Comune di San Pietro di Morubio
 Foglio 17 m.n. 472 - 473 - 502 - 514 - 515
 ESTRATTO DI MAPPA SCALA 1:2.000

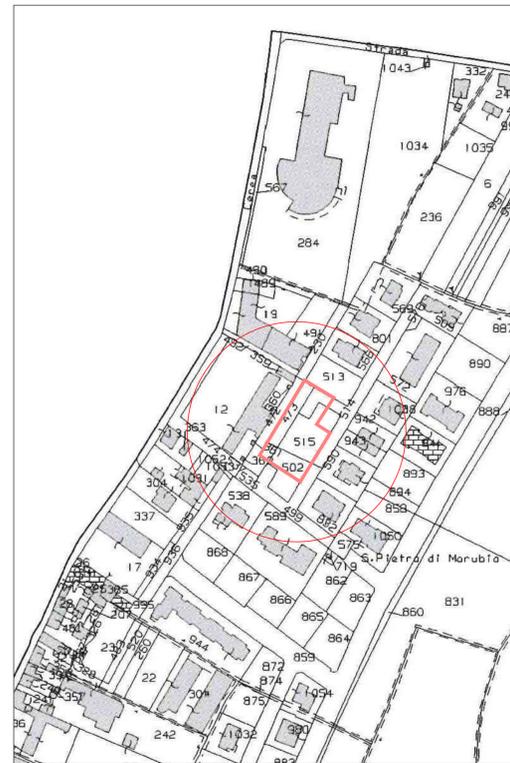

SVILUPPO SCALA 1:500 (--- Recinzione di progetto) (▶ Accessi pedonali) (▶ Accesso carraio)

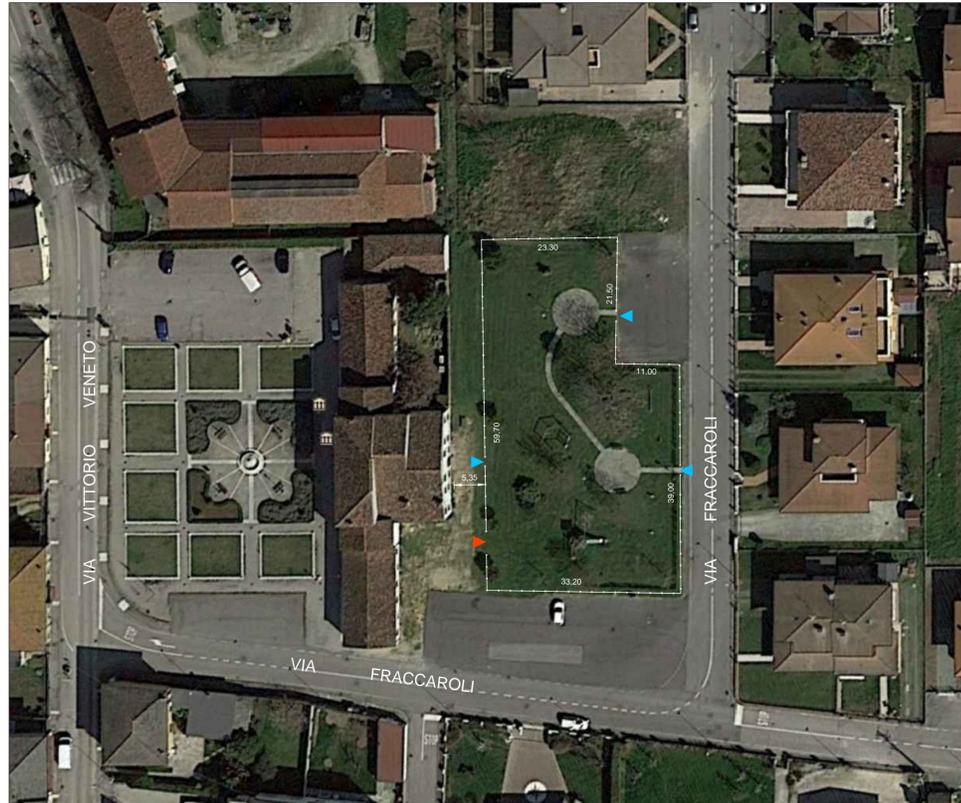

Particolare cancello per accesso carraio (fuori scala)



Particolare cancello per accesso pedonale (fuori scala)

